


Gemeinde Baar

Grundbuchplankopie

Victoria Liegenschaften AG Situation Parkierung

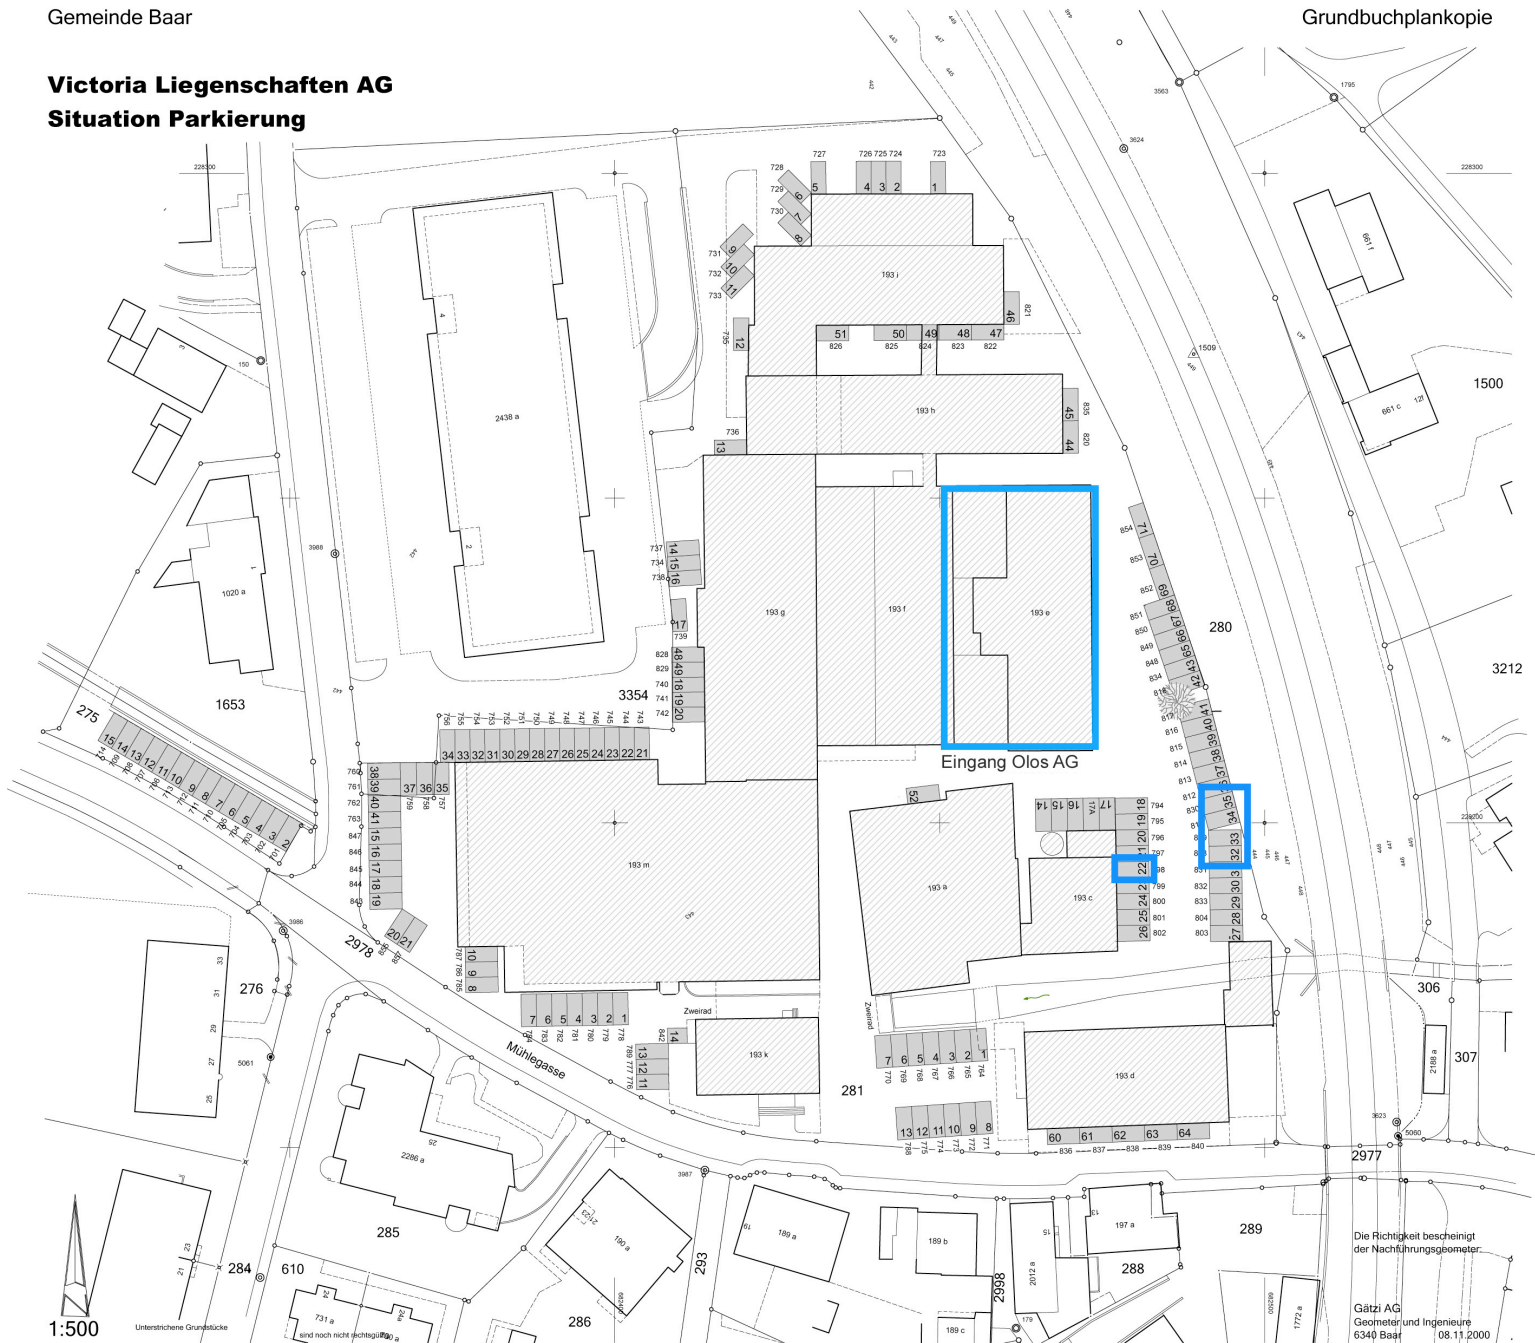

Die Richtigkeit bescheinigt
der Nachführungsphotometer.

Gätsi AG
Geometer und Ingenieure
6340 Baar 08.11.2000